


Modèle **Panneau séparateur**

Échelle : 1:16

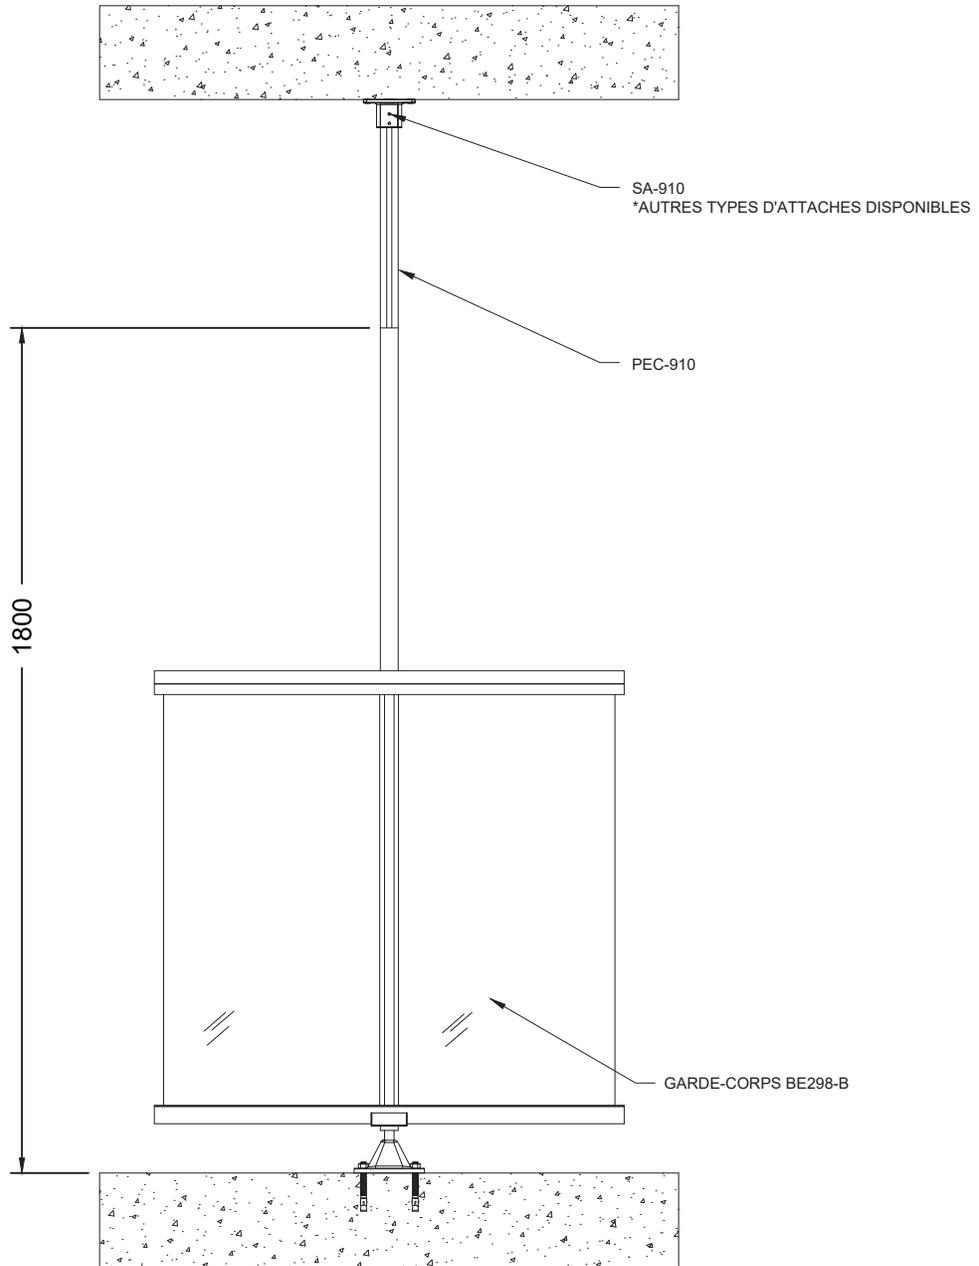

ÉLÉVATION

Échelle : 1:16

Modèle **Panneau séparateur**