


Échelle : 1:20

SECTION D

Modèle **Garde-corps SYSTÈME À LAME DEVANT DALLE**

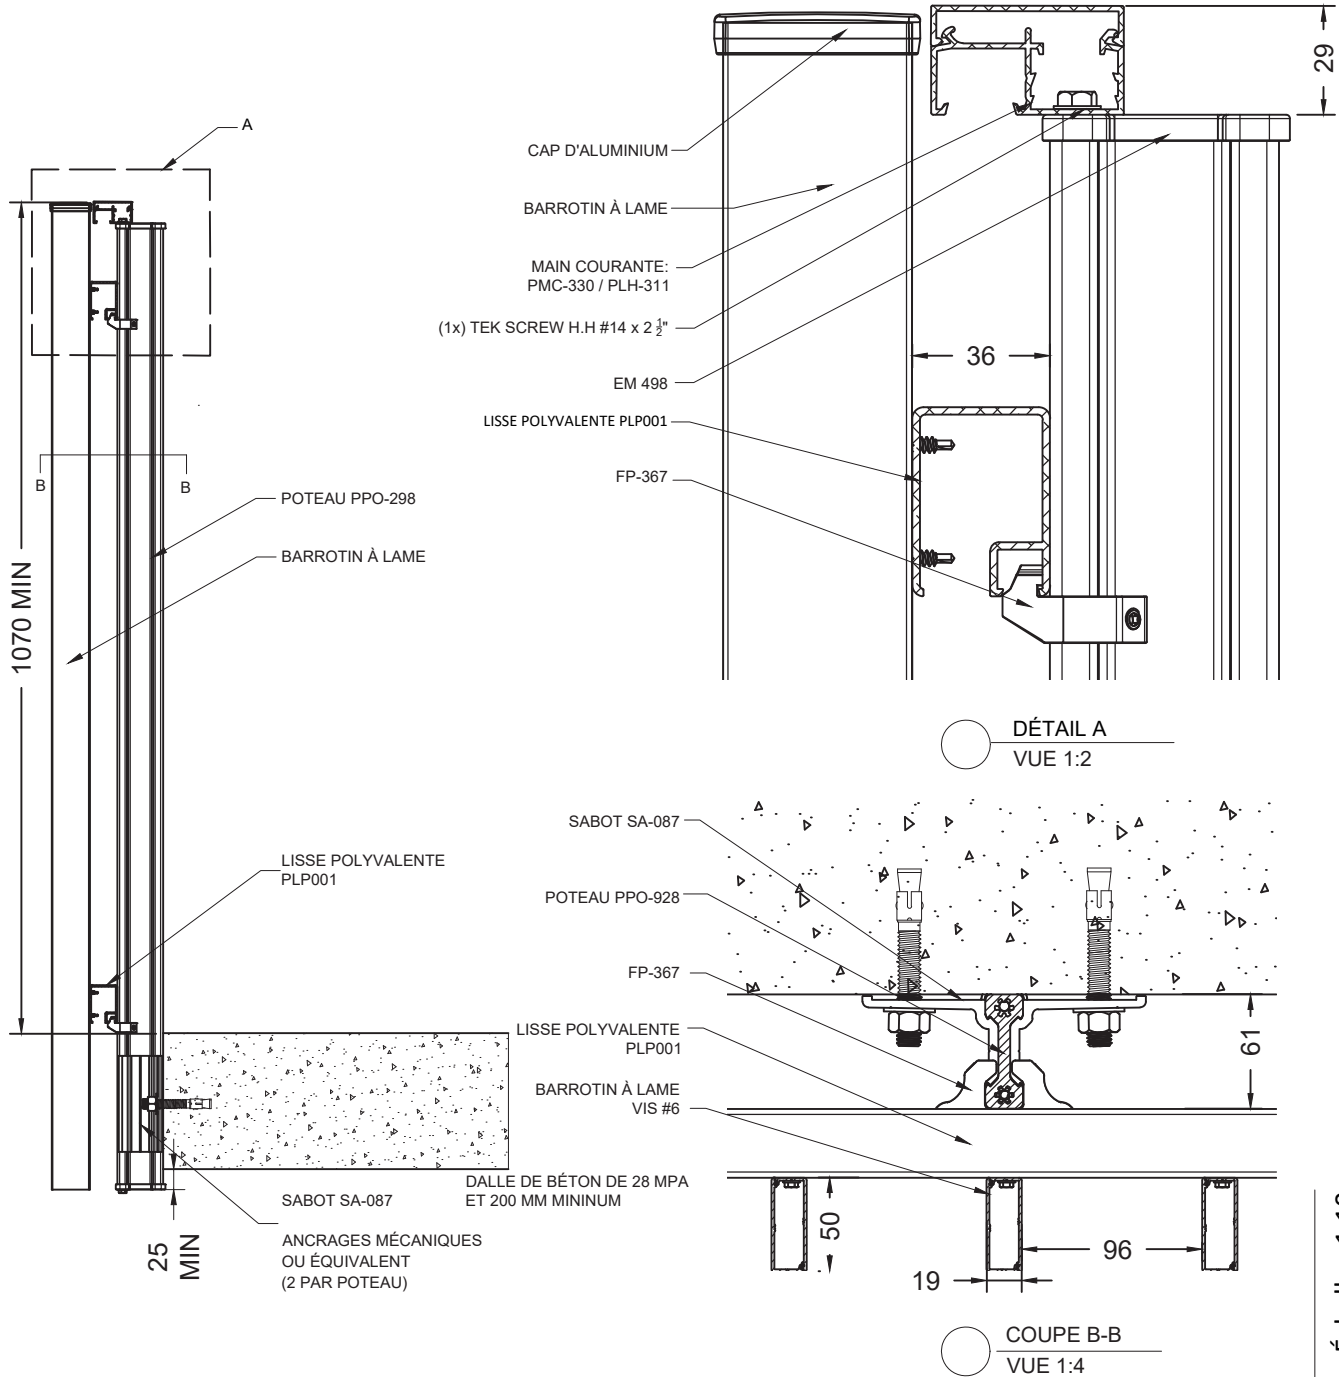

SECTION D

Échelle : 1:10

Modèle **Garde-corps SYSTÈME À LAME DEVANT DALLE**