





CONFIGURATION VERRE EXTÉRIEUR

Échelle : 1:16

Modèle **Garde-corps BELLEVUE DALLE À DALLE**

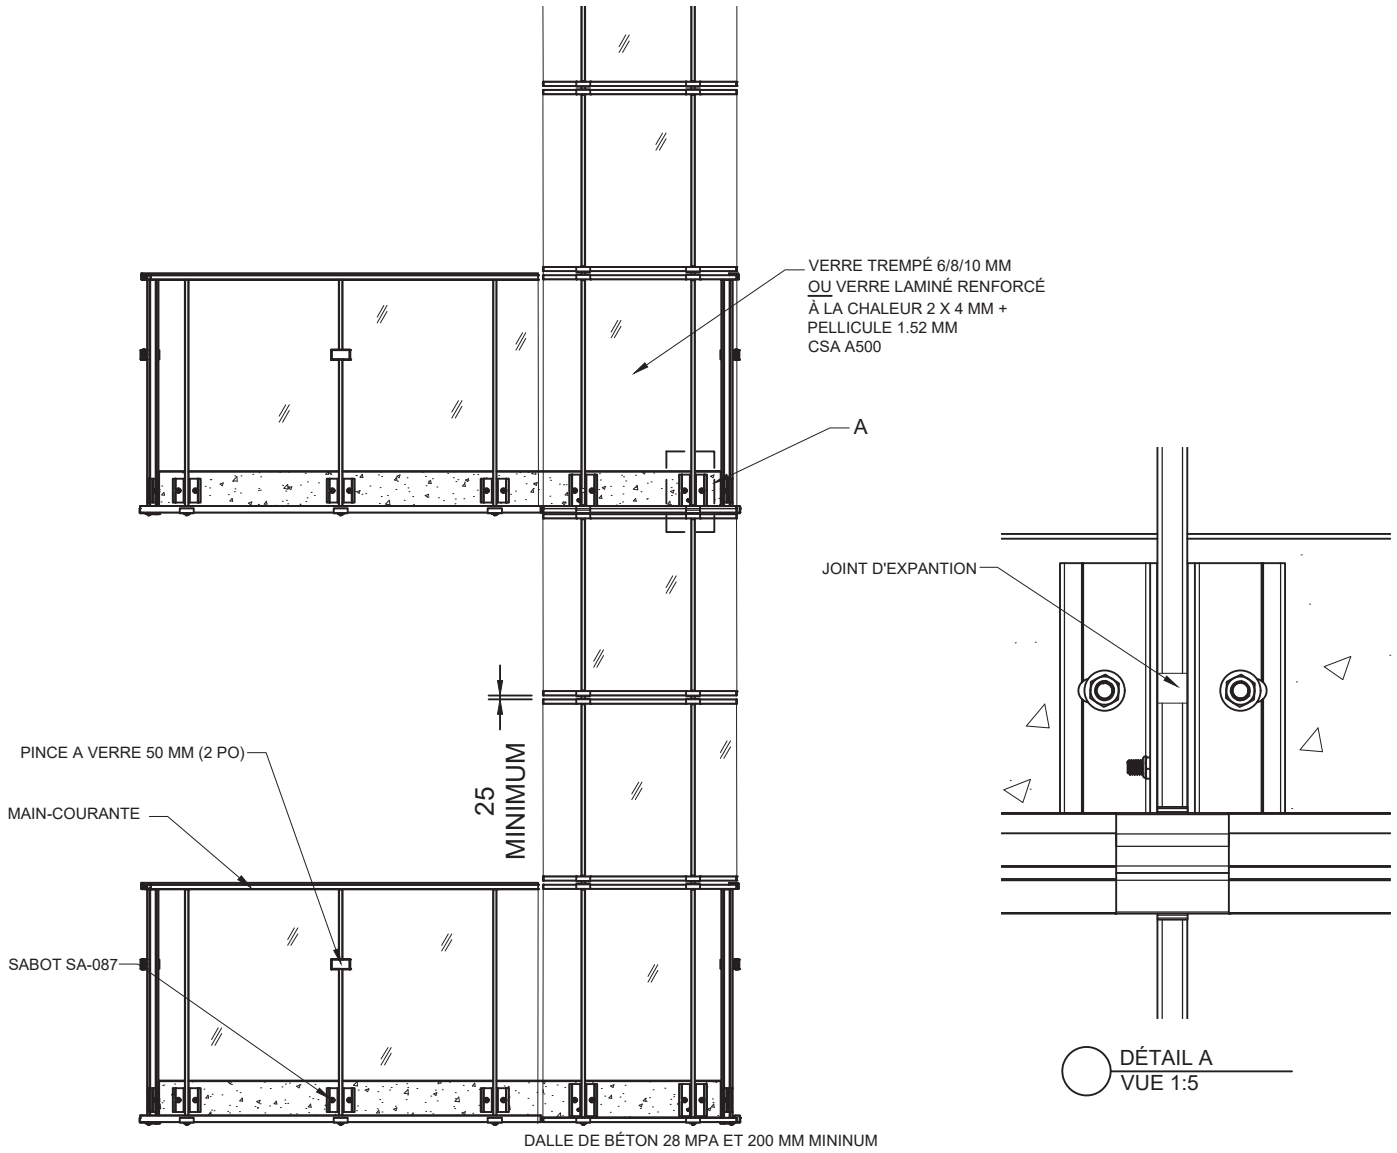

CONFIGURATION VERRE EXTÉRIEUR

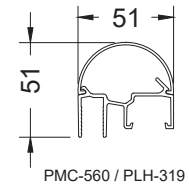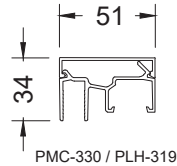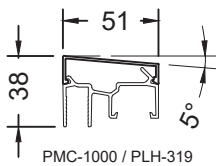

CHOIX DE MAINS-COURANTES

Échelle : 1:40

Modèle **Garde-corps BELLEVUE DALLE À DALLE**